









# Emprise travaux phase 1

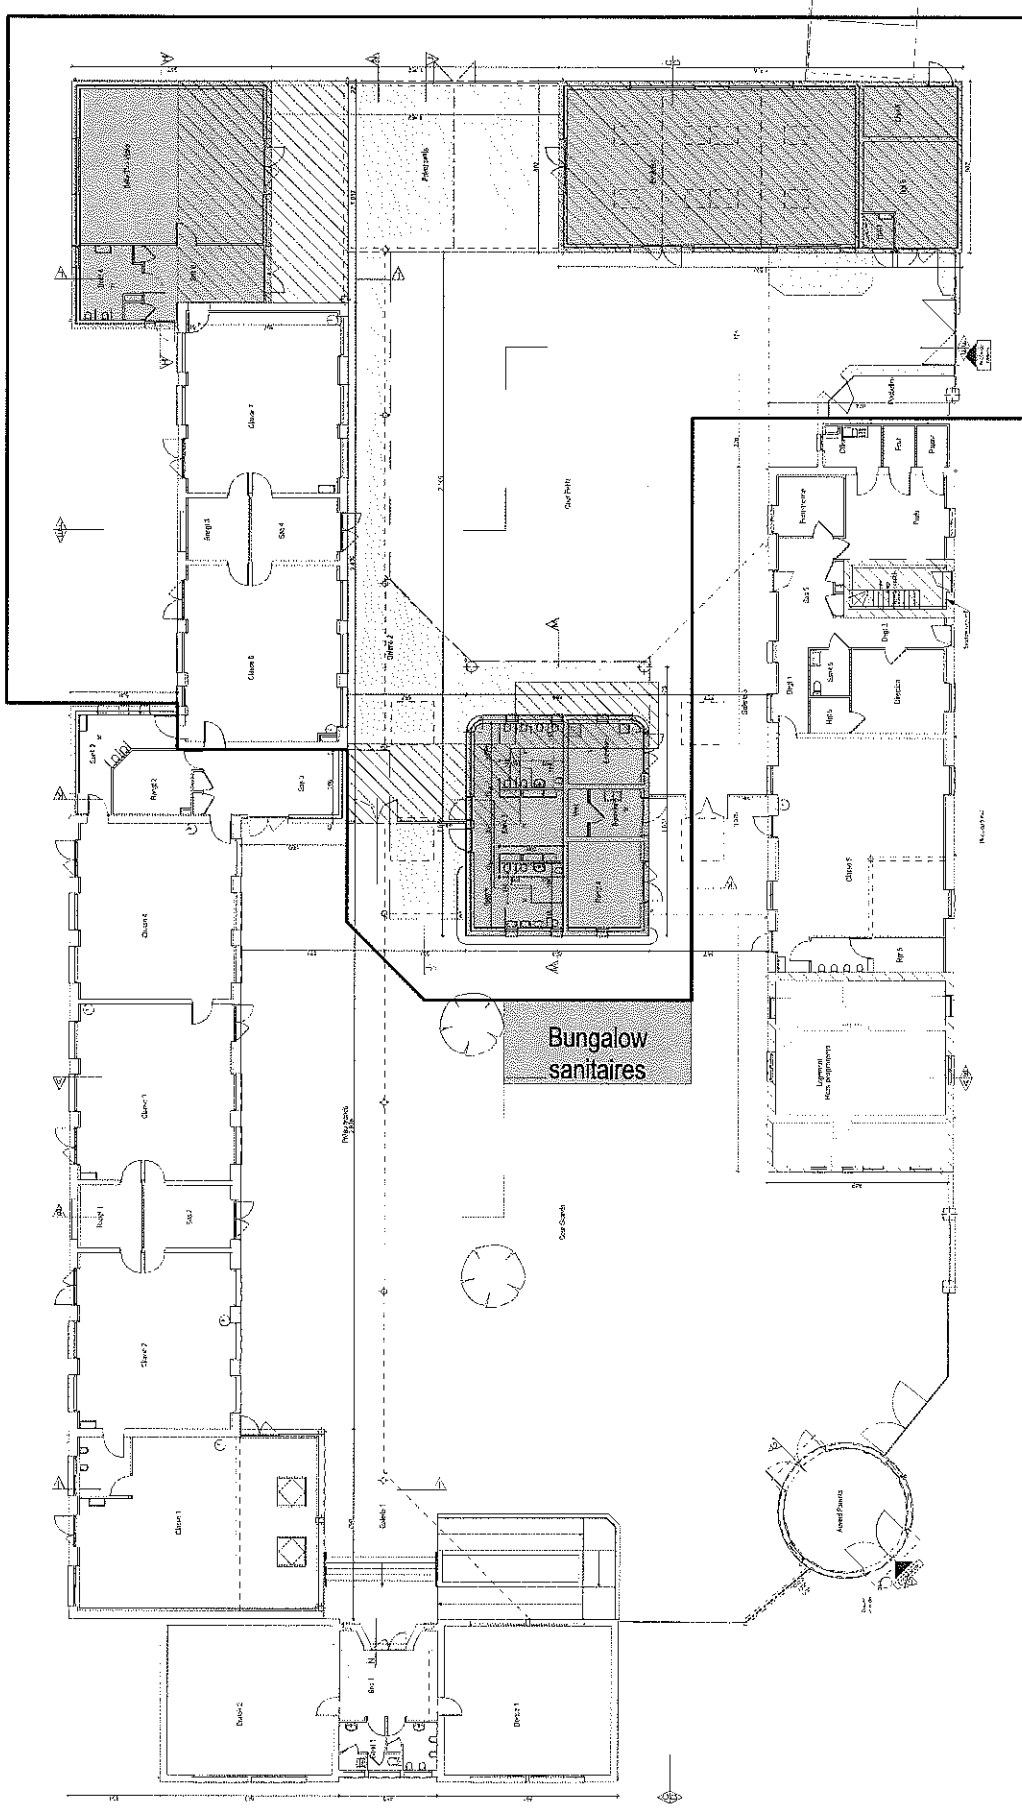

## PHASE 1 (Locaux hors zone travaux maintenus en activités)

-  Bâtiments à démolir
-  Bâtiments à construire
-  Auvents à construire
-  Bâtiments réalisés

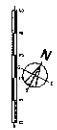

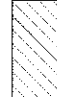-  Bâtiments existant non modifié
-  Bâtiments à aménager